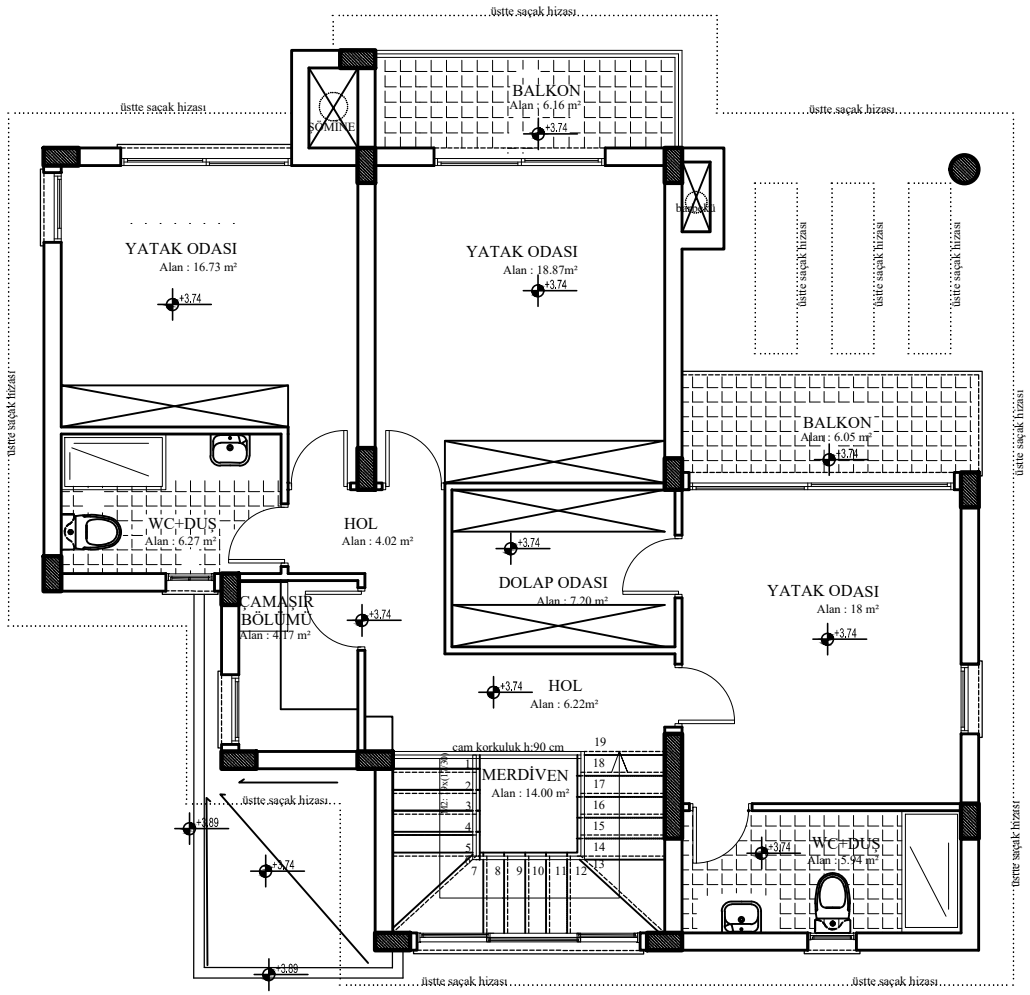

A BLOK (A1-A2)

BİRİNCİ KAT PLANI ÖLÇEK:1/50