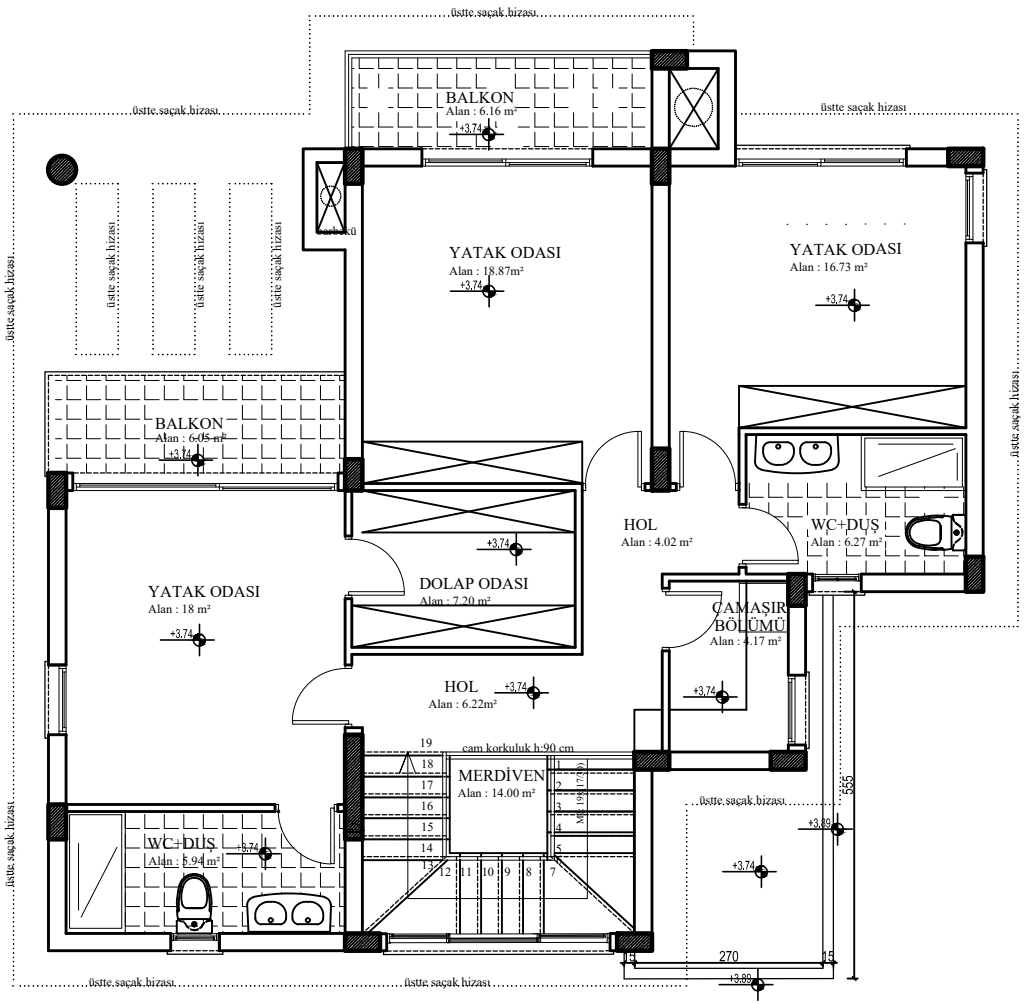

B BLOK (B1-B2-B3-B4)

BİRİNCİ KAT PLANI ÖLÇEK:1/50