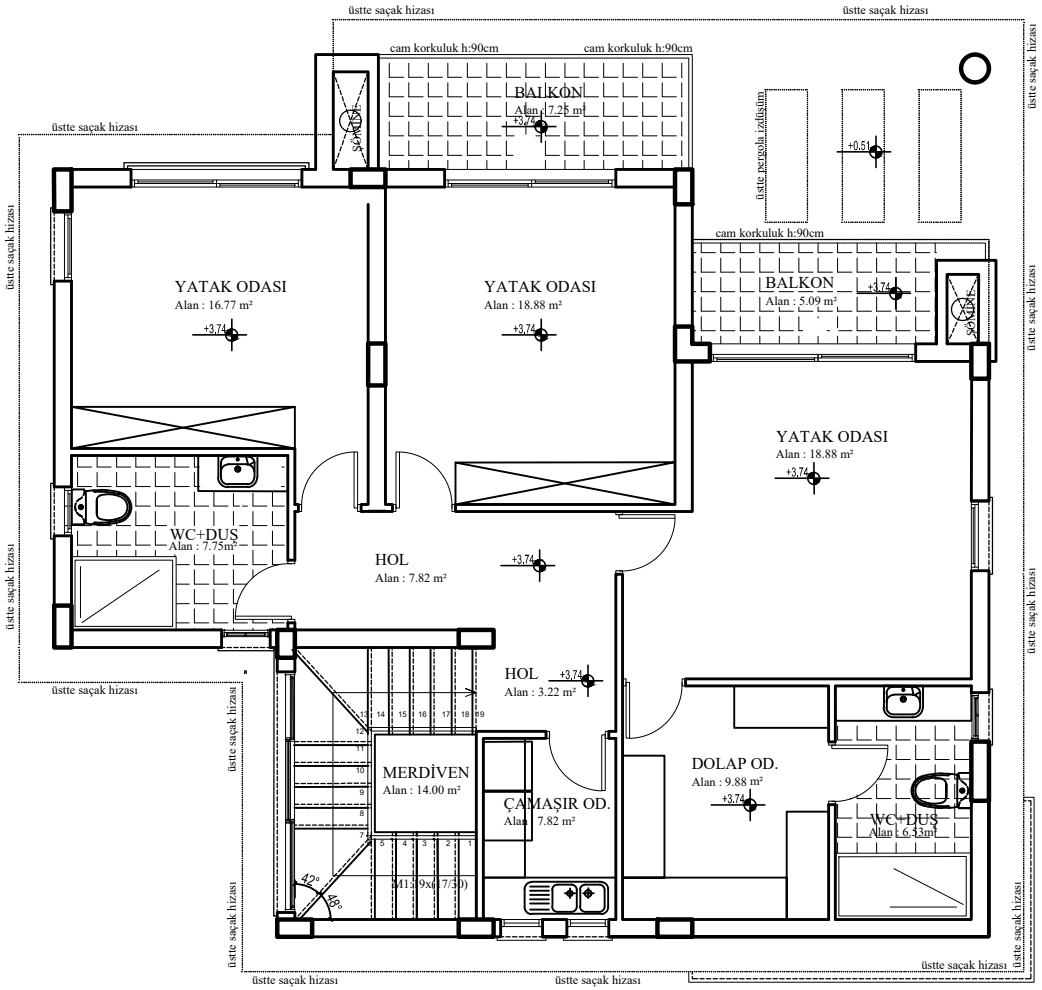

D1-D2-D3-D4-D5 BLOK

BİRİNCİ KAT PLANI ÖLÇEK:1/50