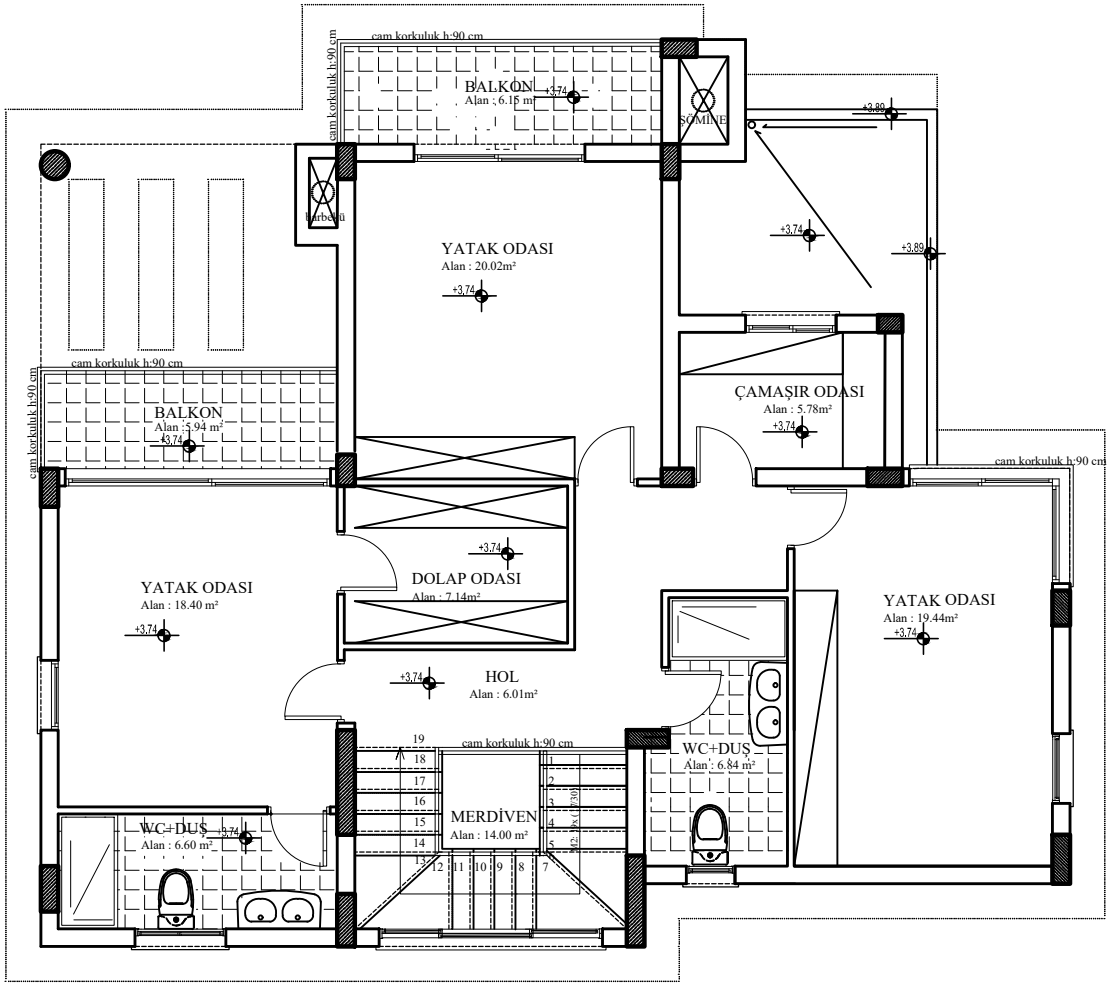


E BLOK

# BİRİNCİ KAT PLANI ÖLÇEK:1/50